


Ограничения относительно использования земельного участка или его части

Номер на плане	Площадь земельного участка, относительно использования которого установлено ограничение, гектаров	Содержание ограничения	Основание для установления ограничения	Срок действия ограничения
----------------	---	------------------------	--	---------------------------

- | | | | | |
|---|--------|--|--|-----------|
| 1 | 0,5958 | 01.08 охранный зона вокруг инженерных коммуникаций
01.04 охранный зона вокруг (вдоль) объекта связи | ДБН 360-92** | постоянно |
| | | 01.05 охранный зона вокруг (вдоль) энергетической системы | Постановление Кабинета Министров Украины «Об утверждении правил охраны электрических сетей» №209 от 04.03.1997 | |
| 2 | 0,1094 | 07.02 сервитут на право проезда на транспортном средстве по имеющейся дороге | Договор установления сервитута на земельный участок от 14.07.2021 | |

Государственный акт составлен в двух экземплярах, один из которых передан постоянному пользователю земельного участка, второй хранится в Отделе Государственного комитета по земельным ресурсам Донецкой Народной Республики в г.Макеевке

Руководитель Глава администрации города Макеевки
(наименование государственного органа земельных ресурсов)
(наименование соответствующего органа исполнительной власти/органа местного самоуправления)
 М.П.  С.Н.Голошапов
(подпись) (инициалы и фамилия)

Начальник Отдела Государственного комитета по земельным ресурсам
(наименование государственного органа земельных ресурсов)
 М.П.  А.В.Горбань
(подпись) (инициалы и фамилия)

Акт зарегистрирован в Книге записей регистрации государственных актов на право постоянного пользования земельными участками за N 413500000-03-005-1421-0005
Живовский Сергей Сергеевич
(наименование должностного лица)
Сидорова Елена Ивановна
(наименование лица)
 16 ноября 2021 г.
(инициалы и фамилия)



ГОСУДАРСТВЕННЫЙ АКТ

на право постоянного пользования земельным участком

Серия ДП № 0000286

Государственный акт на право постоянного пользования земельным участком выдан
 ДЕТСКИЙ КЛИНИЧЕСКИЙ ЦЕНТР Г.МАКЕЕВКИ
(наименование юридического лица)

ДНР, 86125, город Макеевка, улица Менделеева, дом 33
(местонахождение, юридический адрес)

5 1 0 0 5 2 0 0

(идентификационный код согласно Единому государственному реестру)

и на основании решения соответствующего органа исполнительной власти
 распоряжение главы администрации города Макеевки от 24.08.2021 №924
(наименование органа, дата и номер решения)

является постоянным пользователем земельного участка площадью 2,0159
(гектаров)
 в границах согласно плану

Кадастровый номер земельного участка 1413500000-03-005-1421


Земельный участок расположен в г.Макеевка, Центральном-Городской район,
(Город (район, населенный пункт), район, улица, номер участка)
 улица Менделеева, дом 33

Целевое назначение земельного участка для функционирования
 ДЕТСКОГО КЛИНИЧЕСКОГО ЦЕНТРА Г.МАКЕЕВКИ

ПЛАН

границ земельного участка № 1413500000:03:005:1421

Кадастровый номер земельного участка

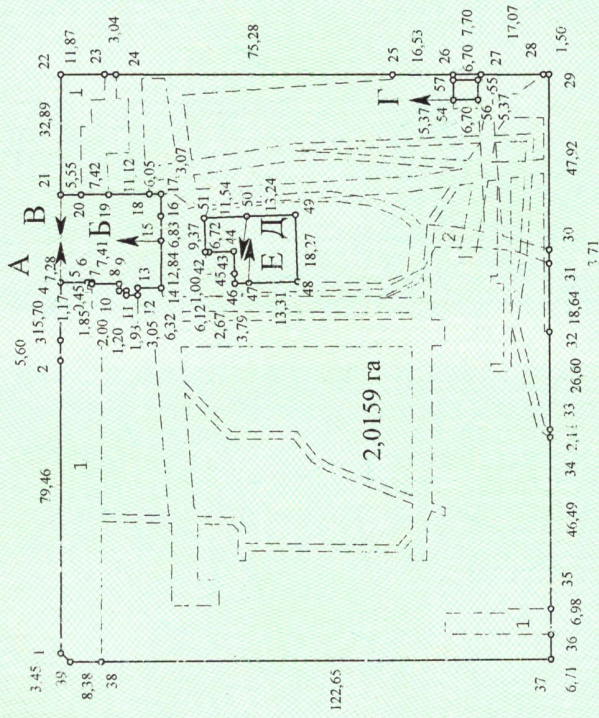

Описание границ

от А до Б земли СНП "МАКЕРТЕПЛОСЕГЬ" ГП "ДОНБАССТЕПЛОЭНЕРГО"

от Б до В земли ГУП ДНР "РЭК"

от В до А земли муниципальной собственности города Макеевки

от Г до Г земли Макеевского УГ ГК "ДОНБАССТАЗ" (1413500000:03:005:0043)

от Д до Е земли ДЕТСКОЙ ГОРОДСКОЙ КЛИНИЧЕСКОЙ

СТОМАТОЛОГИЧЕСКОЙ ПОЛИКЛИНИКИ Г.МАКЕЕВКИ (1413500000:03:005:1347)

от Е до Д земли ЦПМСП № 1 г.Макеевки



Отдел Государственного комитета по земельным ресурсам
Донецкой Народной Республики

М.П. А.В.Горбань
(инициалы и фамилия)

Масштаб 1: 2000